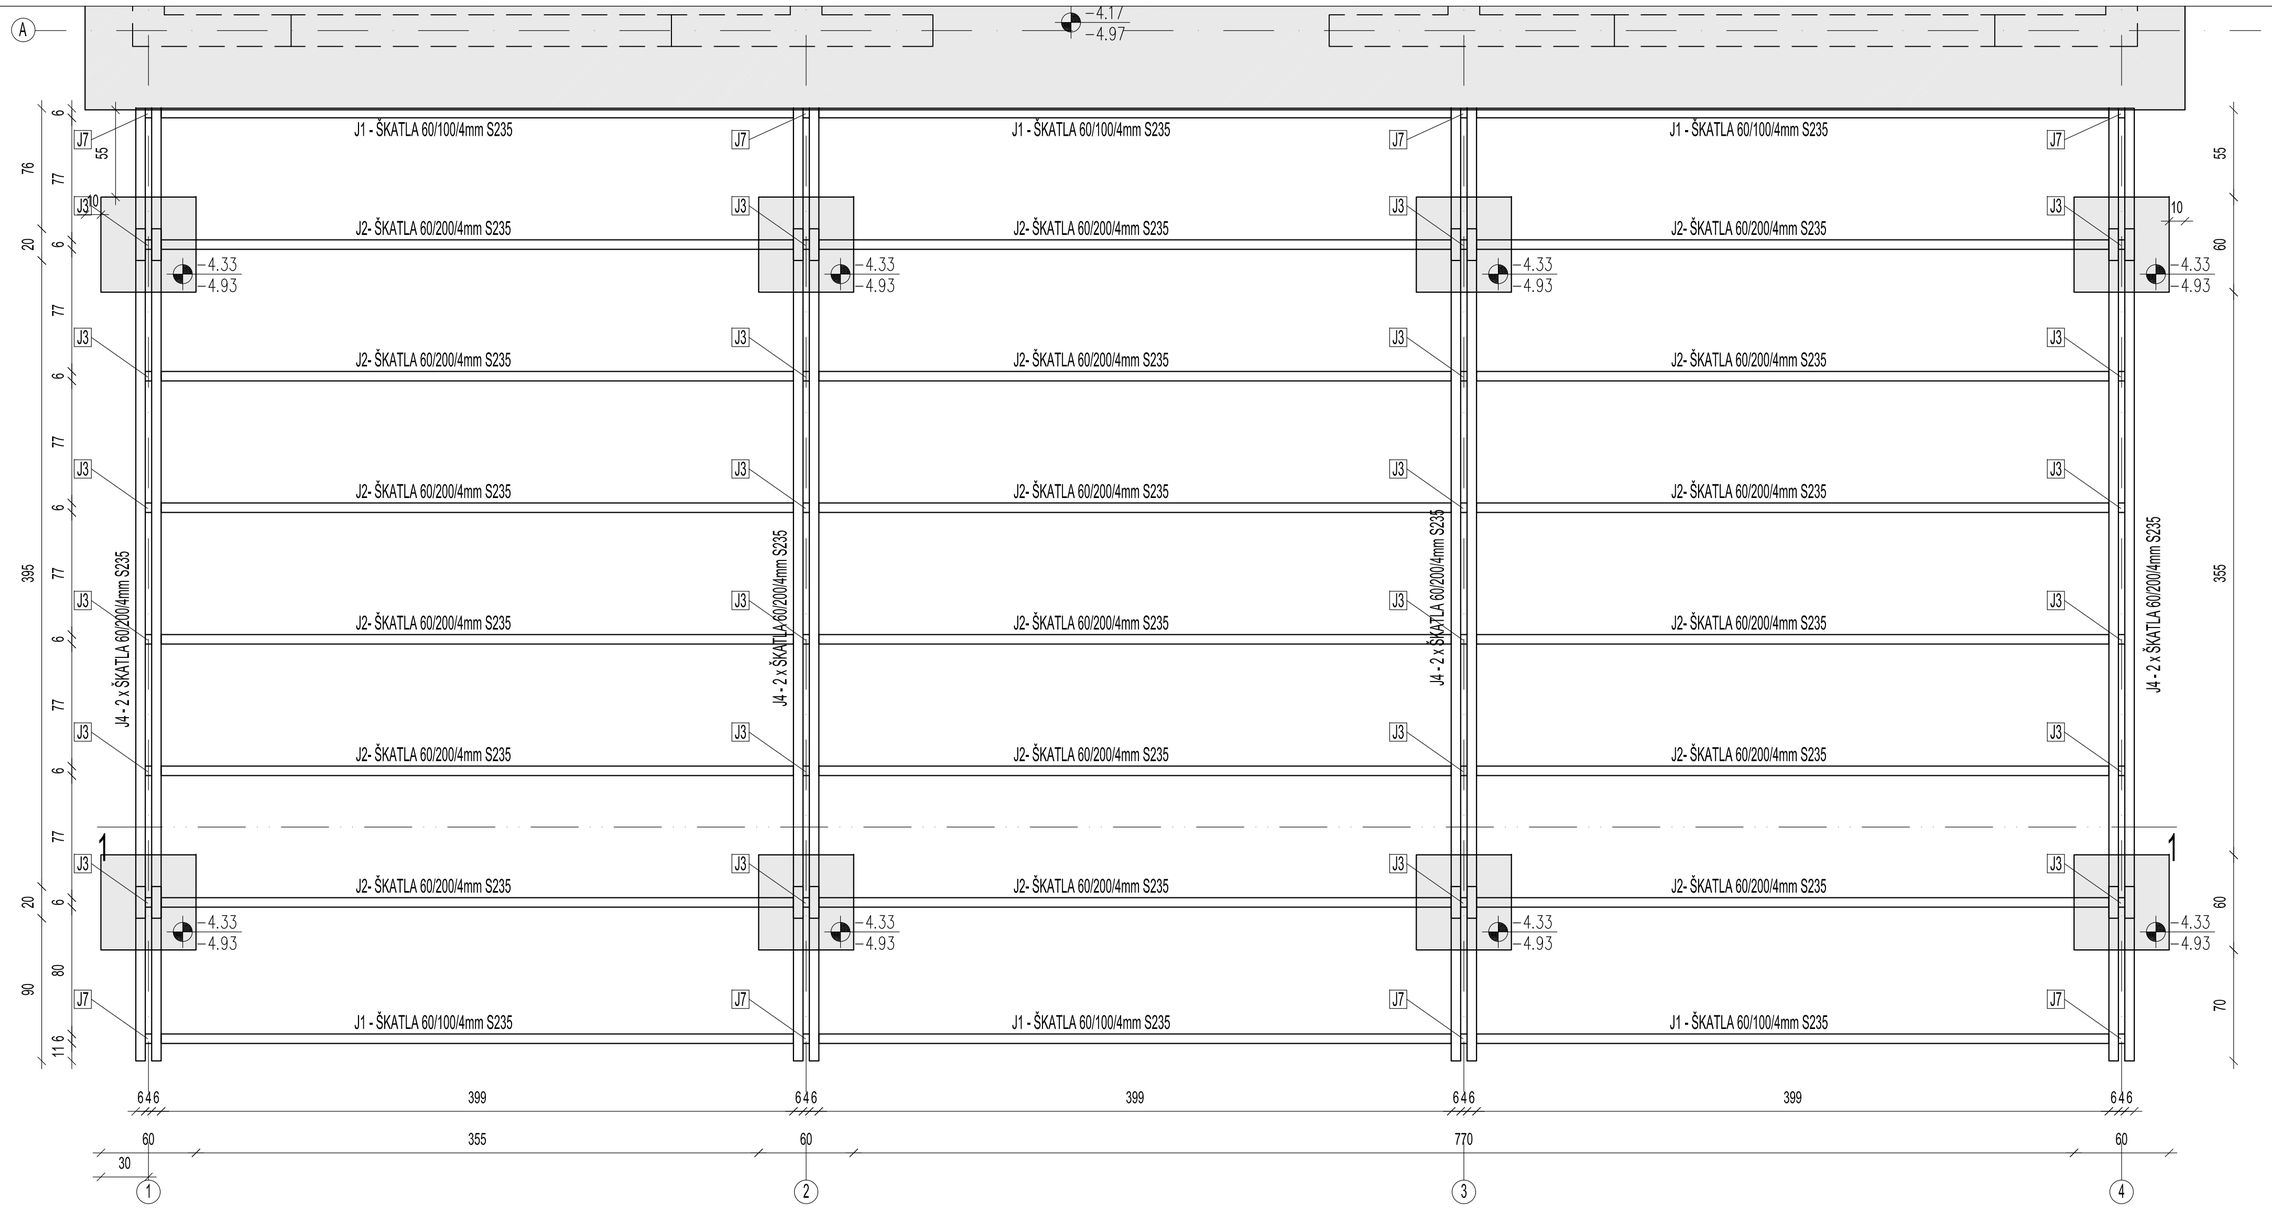

PREREZ 1-1

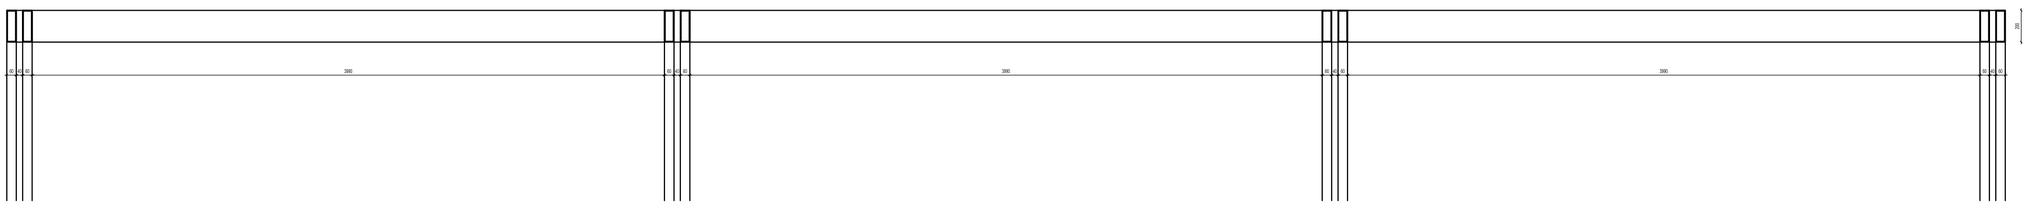

PREČNI PREREZ

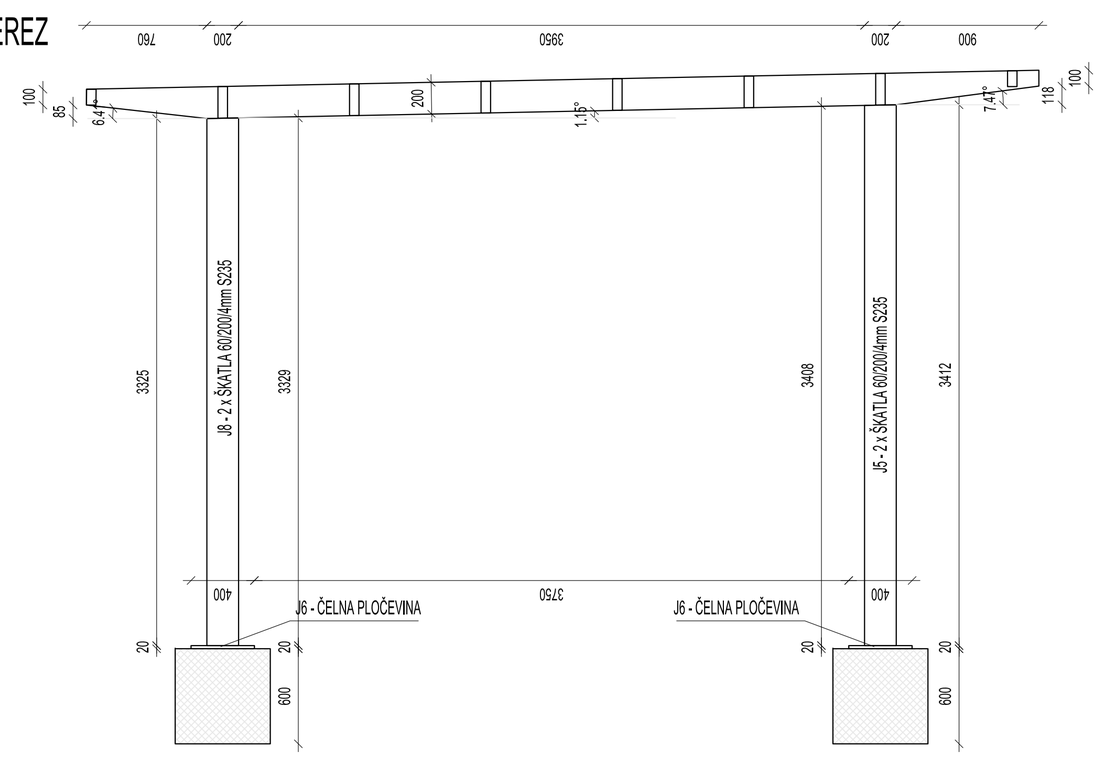

VSI JEKLENI ELEMENTI SE MED SEBOJ ZVARIJO S POLNO NOSILNIMI ZVARI

JEKLO ZA NADSTREŠEK V SKLADU Z SIST EN 10025, KVALITETE S235

OZNAKA	SPREMEMBE IN DOPOLNITVE	DATUM

ING21 d.o.o., Celovška cesta 147, 1000 LJUBLJANA

tel. : 031 303 505 , mail : matjaz.filic@gmail.com

DOM STAREJŠIH OBČANOV GROSUPLJE

RS MINISTRSTVO ZA DELO, DRUŽINO IN SOCIALNE ZADEVE, KOTNIKOVA 5, 1000 LJUBLJANA

OBJEKT

DOZIDAVA IN NADZIDAVA DOMA STAREJŠIH OBČANOV parc. št. 636/1, 636/4, k.o. Grosuplje-naselje

ODGOVORNI VODJA PROJEKTA: Gorazd Mihelj univ.dipl.inž.arh.	ID. ŠT.: ZAPS A-0965	ŠTEVILKA PROJEKTA: 106/10	ŠTEVILKA NAČRTA: 047/10
ODGOVORNI PROJEKTANT: Matjaž Filić univ.dipl.inž.gradb.	ID. ŠT.: IZS G-2766	VRSTA NAČRTA: DELAVNIŠKI NAČRTI	
PROJEKTANT: Matjaž Filić univ.dipl.inž.gradb.	ID. ŠT.: IZS G-2766	NAČRT: GRADBENE KONSTRUKCIJE	
RISBA: JEKLANI NADSTREŠEK - TLORIS IN PREREZI		GLAVNO MERILO: 1:50	FAZA: PZI
		DATUM: december 2010	
		ŠTEVILKA RISBE: JD-01	