


del obstoječega napušča se odreže in prilagodi novi strehi frčade

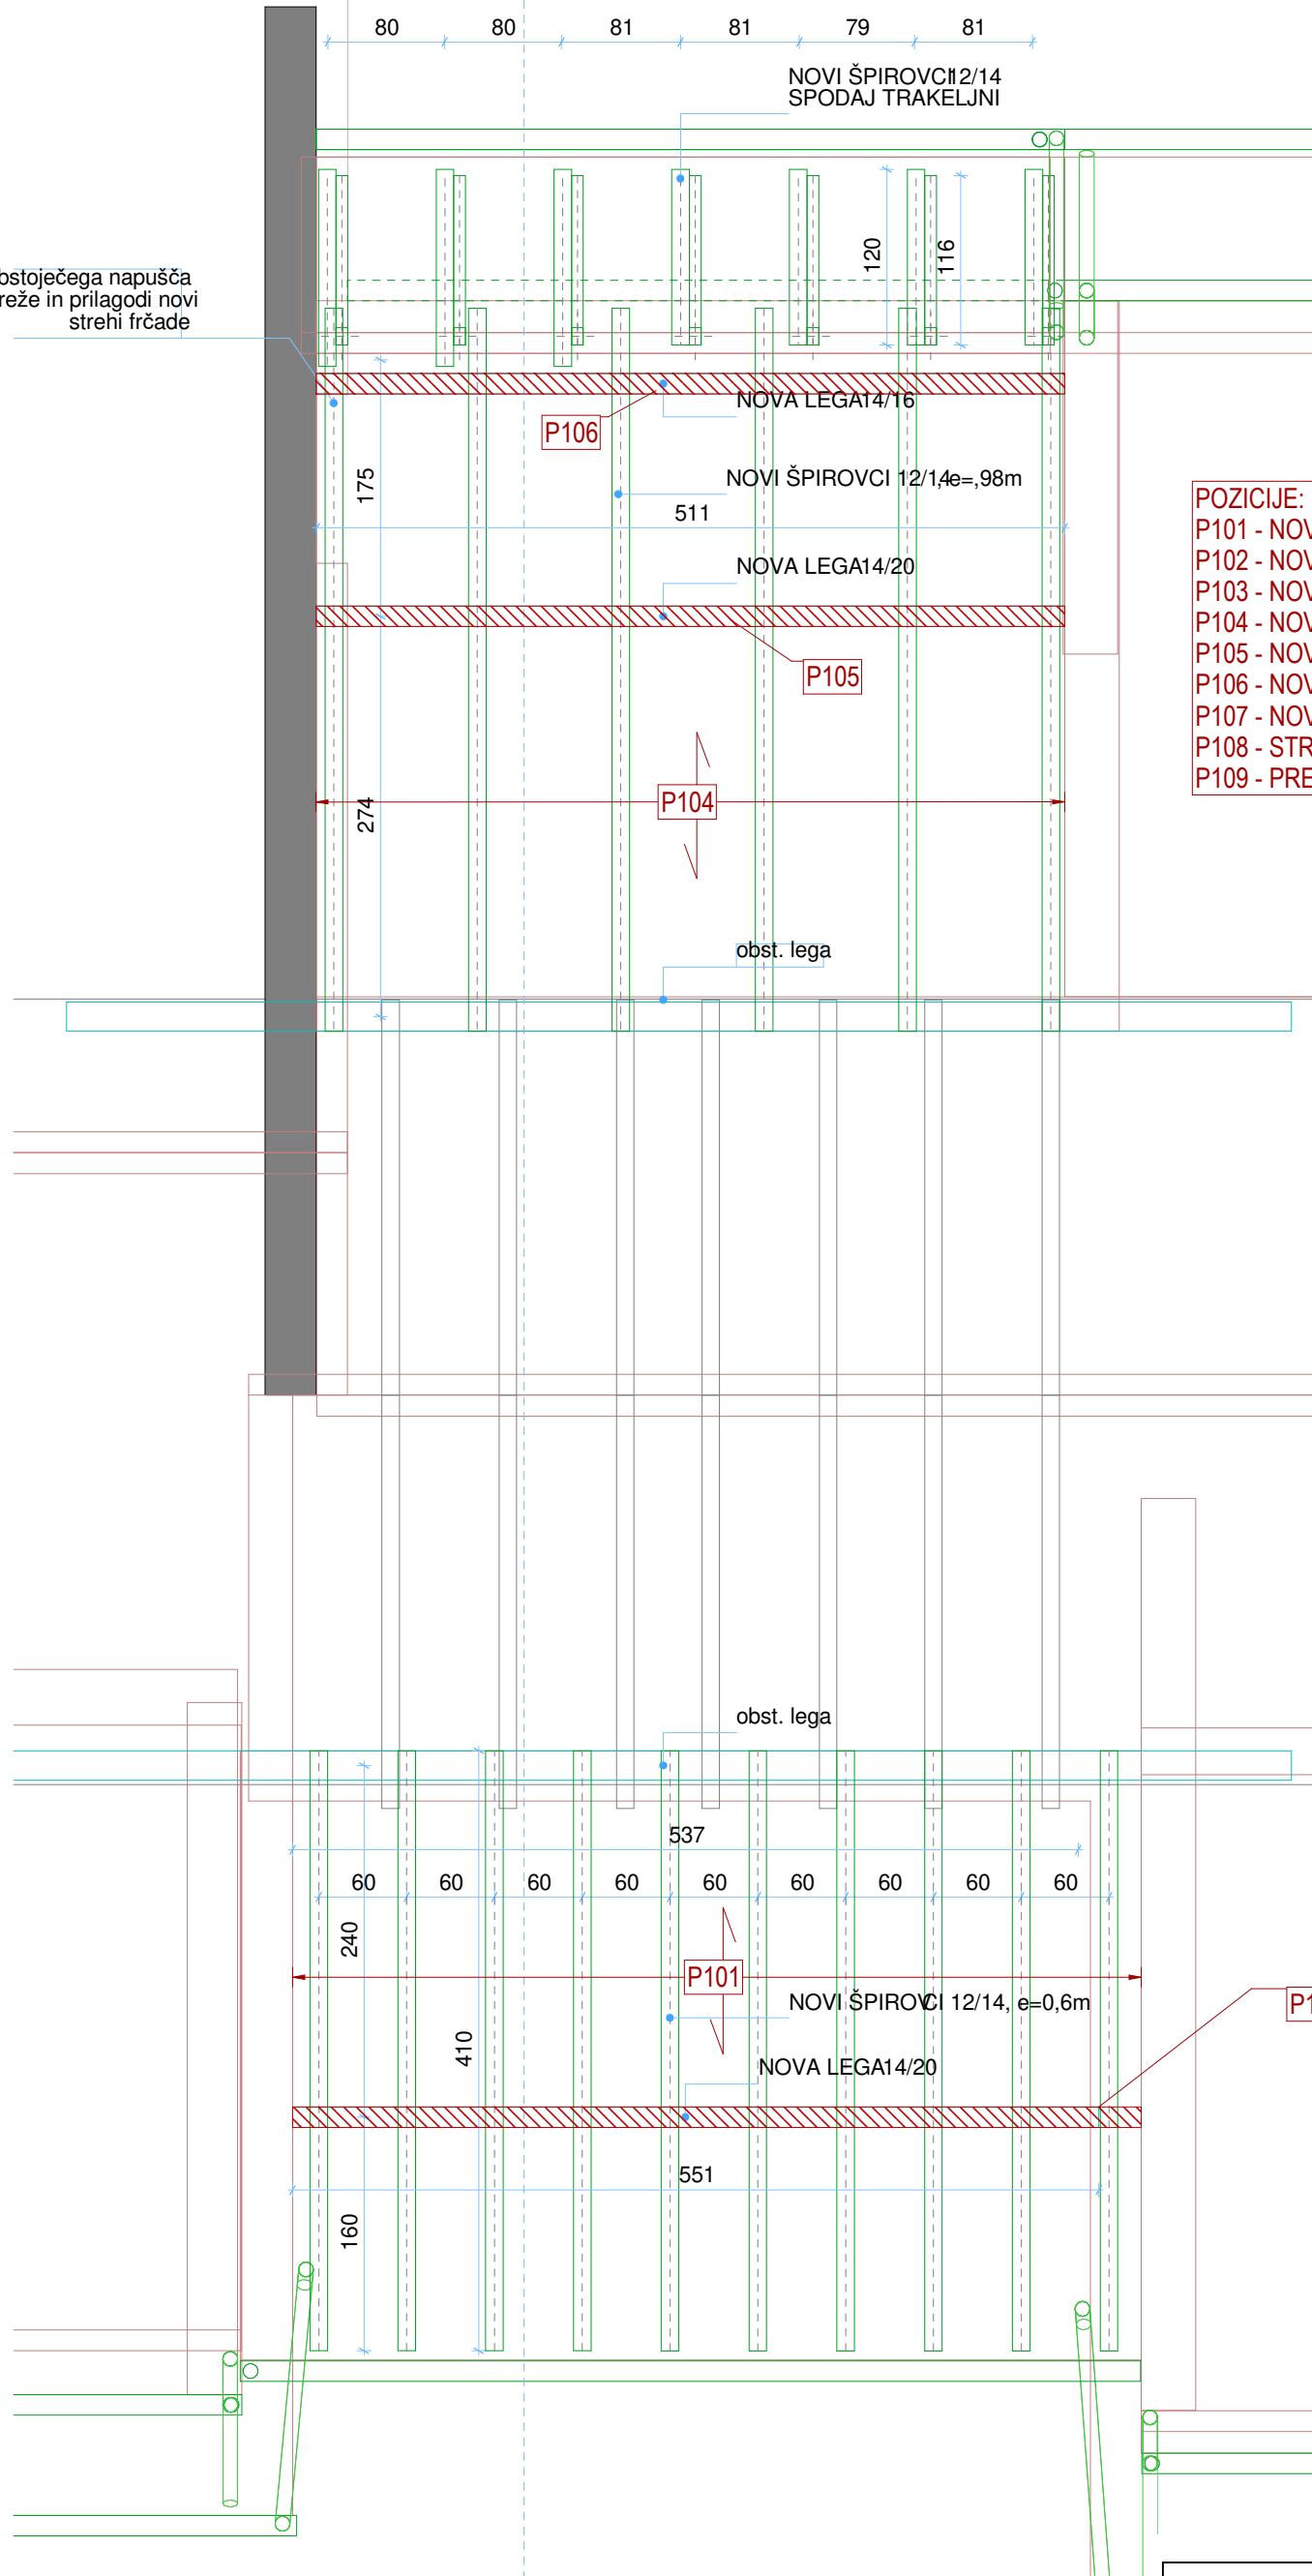

- POZICIJE:**
- P101 - NOVI ŠPIROVCI FRČADE: 12/14 cm, max. razmik 60 cm
 - P102 - NOVA KAPNA LEGA: 14/20 cm
 - P103 - NOVE SOHE: 14/14 cm
 - P104 - NOVI ŠPIROVCI FRČADE: 12/14 cm, max. razmik 100 cm
 - P105 - NOVA VMESNA LEGA: 14/20 cm
 - P106 - NOVA KAPNA LEGA: 14/16 cm
 - P107 - NOVE SOHE: 14/14 cm
 - P108 - STROPNIKI: 8/14 cm, max. razmik 62,5 cm
 - P109 - PREČNI NOSILEC - HEB 160

<p>LIGNO d.o.o. Energetsko varčna gradnja Hafrnjevo naselje 10, 4220 Škofja Loka, Slovenija info@ligno.si Tel: 064 150 401</p> 	OBJEKT:	
	DU Grosuplje	
	PROJEKTANT:	
	Arhinom d.o.o. Trnje 15, Škofja Loka	
VSEBINA RISBE:		
02 Pozicije ostrešja		
ODGOVORNI PROJEKTANT:	ID ŠTEVILKA:	
Nika Mohorič u.d.i.a	ZAPS 1191A	
VRSTA NACRTA:	DATUM:	
PZI	22. 04. 2020	
VRSTA PROJEKTA:	MERILO:	
Gradbene konstrukcije	1 : 50	
ŠT. PROJEKTA:	ŠT. RISBE	
G-03/20	02	