


**POZICIJE:**  
 P101 - NOVI ŠPIROVCI FRČADE: 12/14 cm, max. razmik 60 cm  
 P102 - NOVA KAPNA LEGA: 14/20 cm  
 P103 - NOVE SOHE: 14/14 cm  
 P104 - NOVI ŠPIROVCI FRČADE: 12/14 cm, max. razmik 100 cm  
 P105 - NOVA VMESNA LEGA: 14/20 cm  
 P106 - NOVA KAPNA LEGA: 14/16 cm  
 P107 - NOVE SOHE: 14/14 cm  
 P108 - STROPNIKI: 8/14 cm, max. razmik 62,5 cm  
 P109 - PREČNI NOSILEC - HEB 160

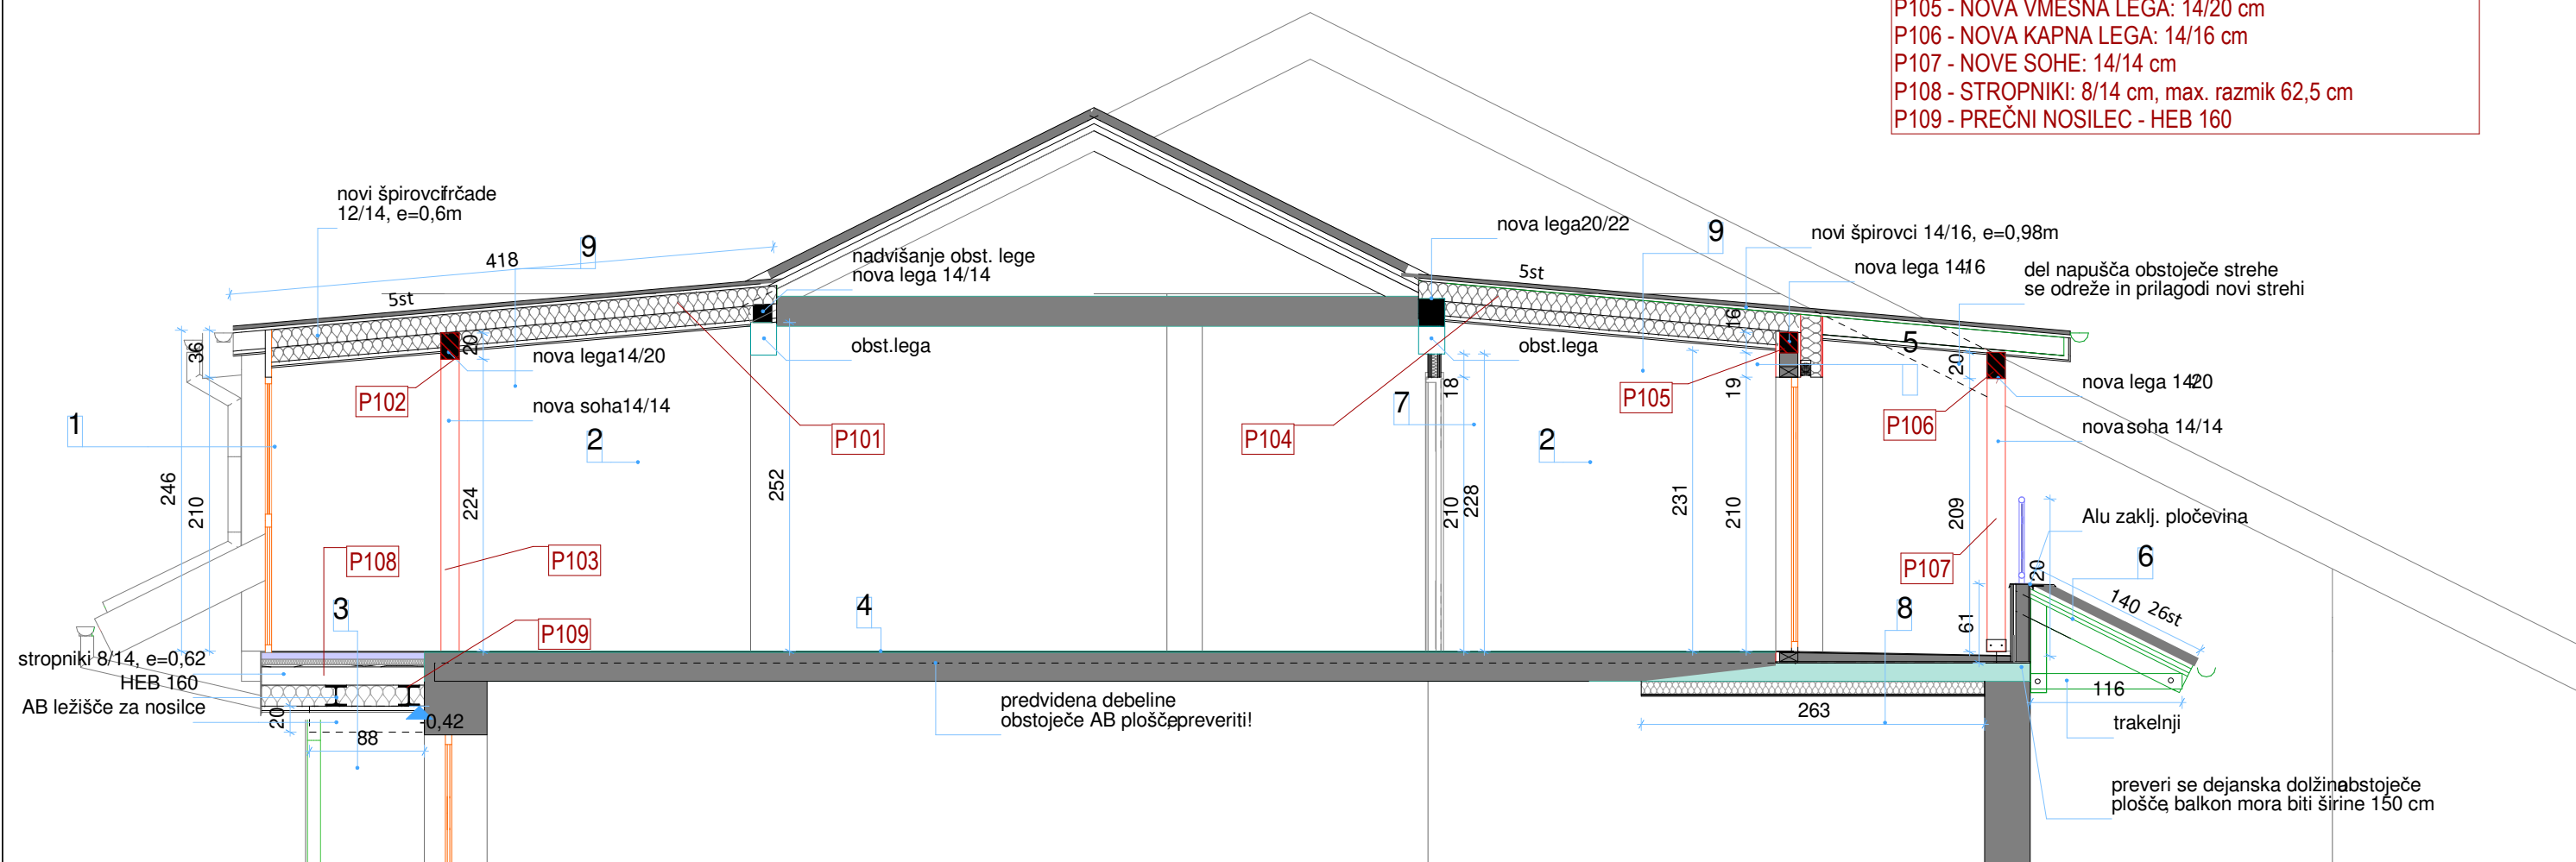

<b>LIGNO d.o.o.</b> Energetsko varčna gradnja Hajmerjevo naselje 10, 4220 Škofja Loka, Slovenija info@ligno.si   Tel: 064 150 401	<b>OBJEKT:</b> DU Grosuplje	
	<b>PROJEKTANT:</b> Arhinom d.o.o. Trnje 15, Škofja Loka	
	<b>VSEBINA RISBE:</b> 03 Pozicije v prerezu	
	<b>ODGOVORNI PROJEKTANT:</b> Nika Mohorič u.d.i.a	<b>ID ŠTEVILKA:</b> ZAPS 1191A
	<b>VRSTA NAČRTA:</b> PZI	<b>DATUM:</b> 22. 04. 2020
<b>VRSTA PROJEKTA:</b> Gradbene konstrukcije	<b>MERILO:</b> 1 : 50	
<b>ŠT. PROJEKTA:</b> G-03/20	<b>ŠT. RISBE:</b> 03	